


Konzertbestuhlung  
 400 Plätze

Fischtüre

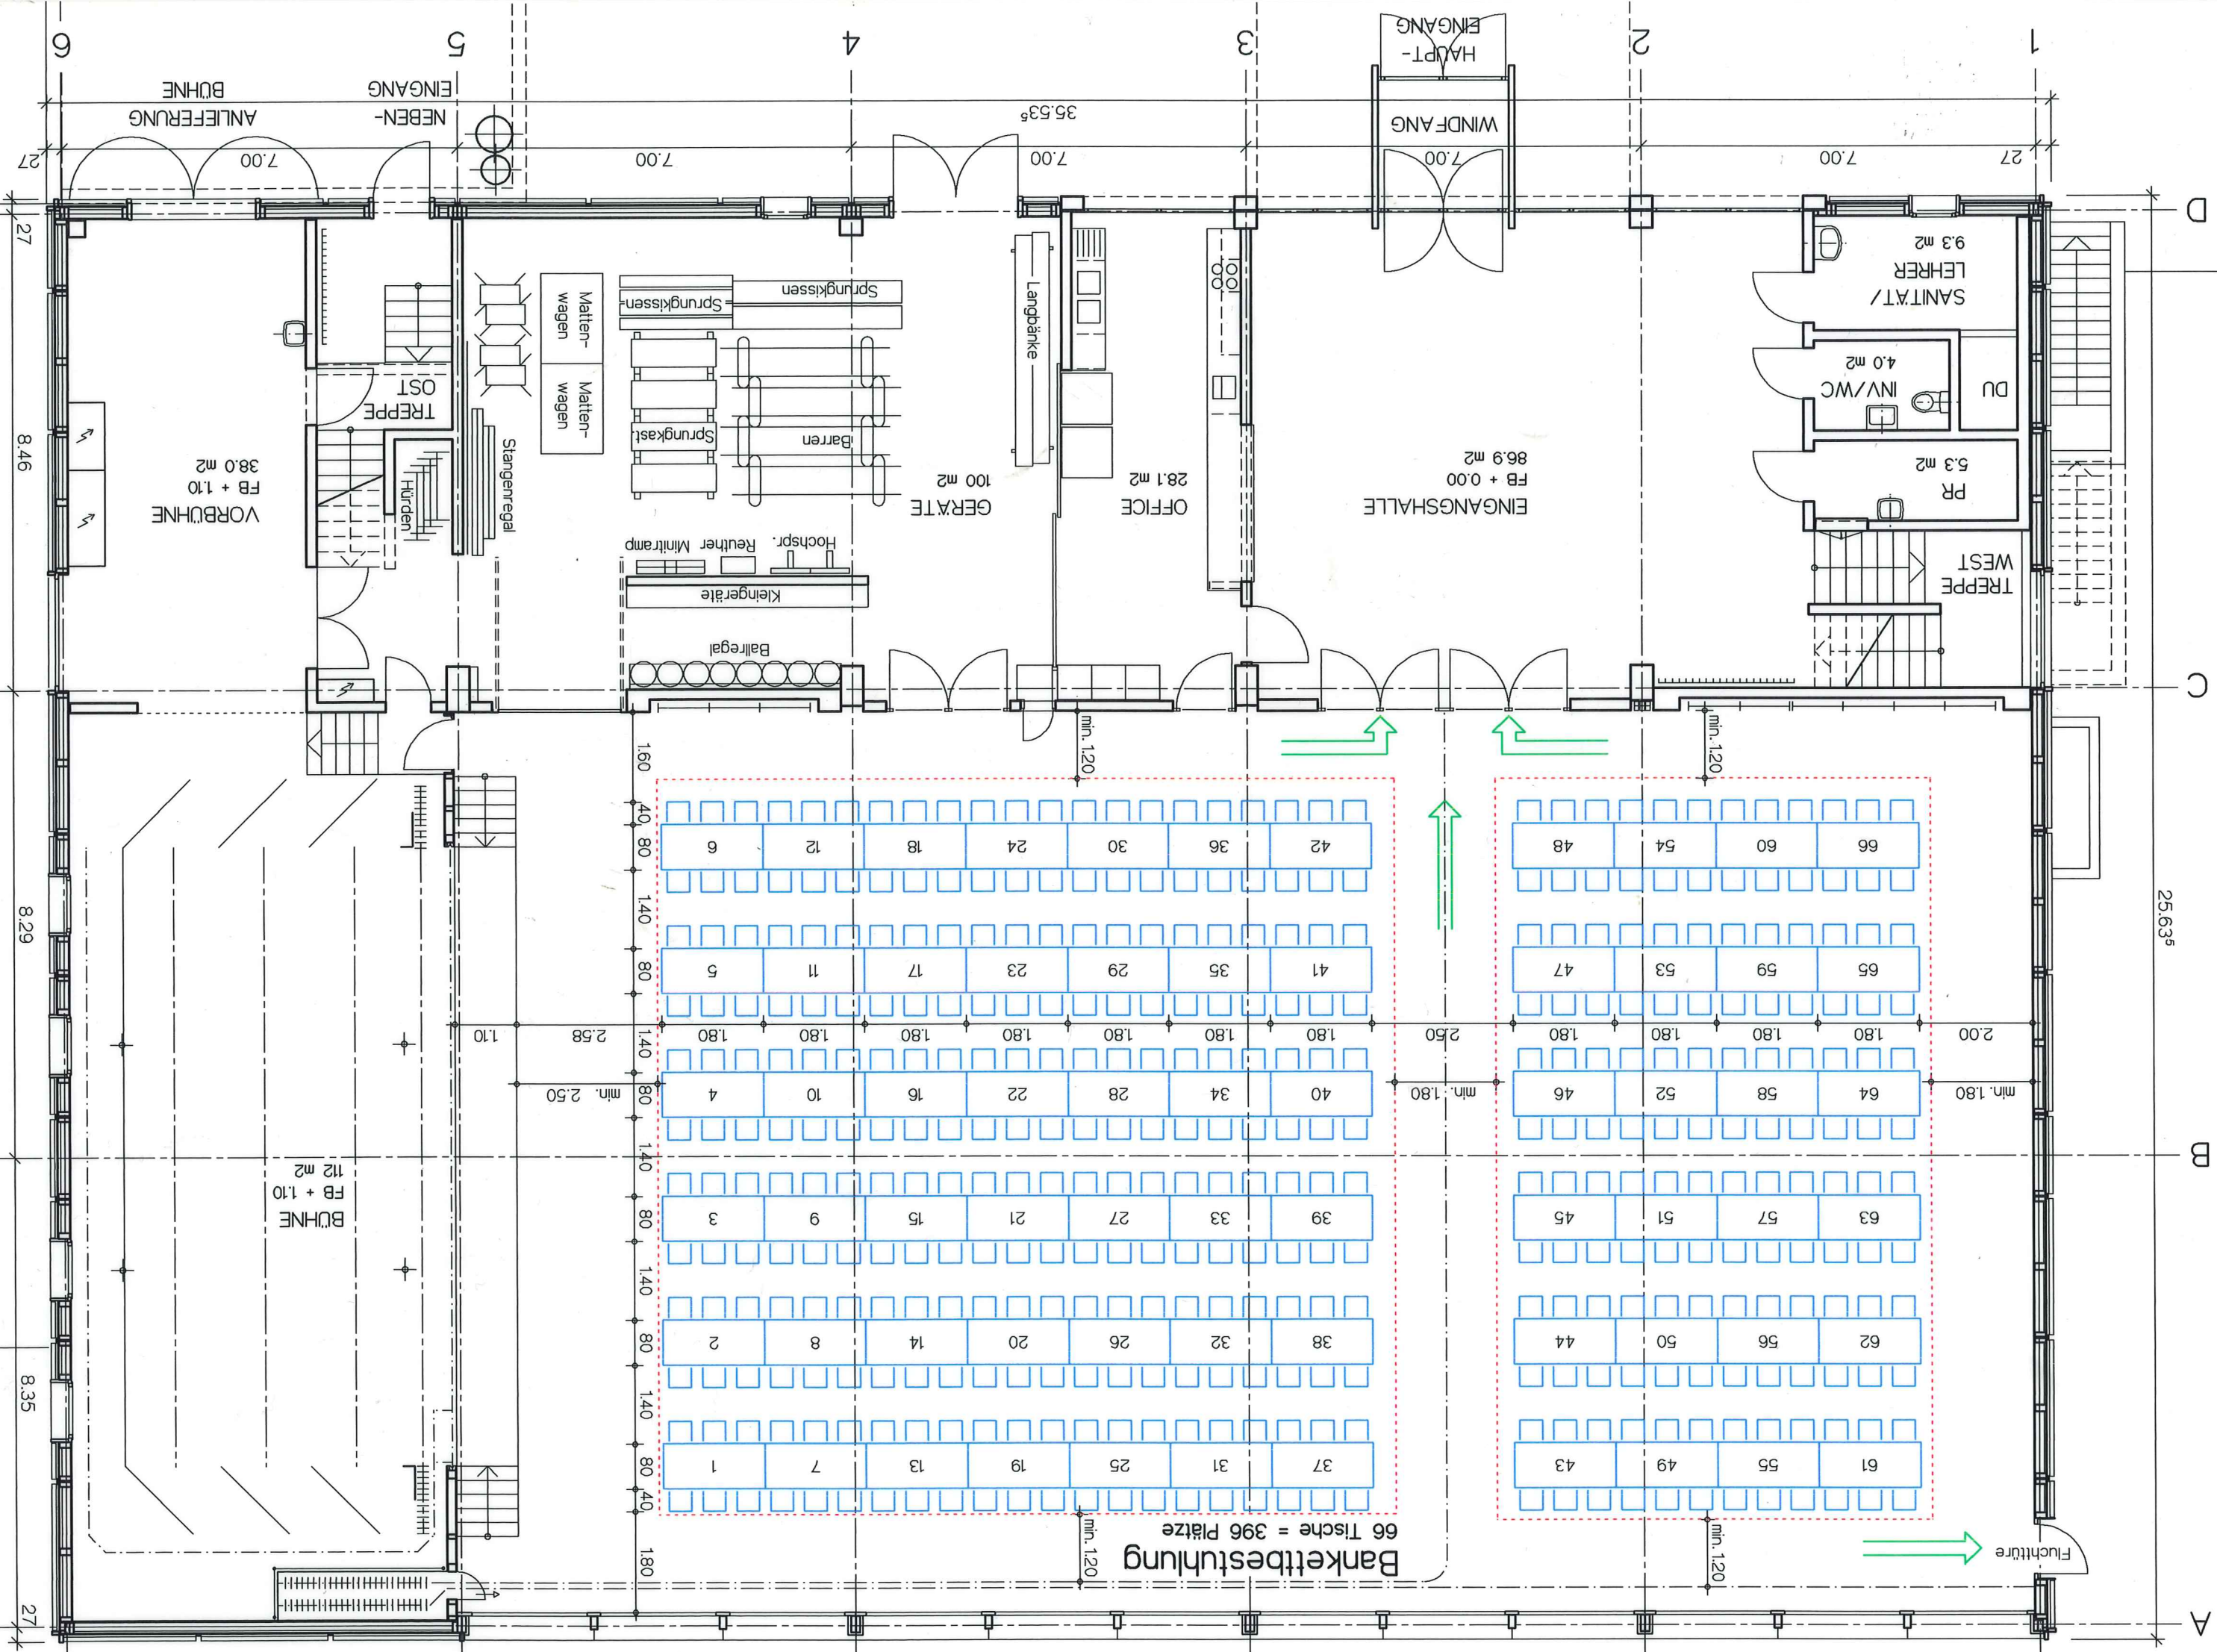

Bankettbestuhlung  
 66 Tische = 396 Plätze

VORBUHNE  
 FB + 1.10  
 38.0 m²

BUHNE  
 FB + 1.10  
 112 m²

ENGANGSHALLE  
 FB + 0.00  
 86.9 m²

GERÄTE  
 100 m²

OFFICE  
 28.1 m²

TREPPE  
 WEST  
 5.3 m²

PR  
 5.3 m²

INV/WC  
 4.0 m²

SANITÄT/  
 LEHRER  
 9.3 m²