



GEMEINDE FLAACH

Kanton Zürich

Tempo-30-Zone "Amenloch"

# MASSNAHMENPLAN GEBIET 4

Stand Mitwirkung § 13 Strassengesetz


1:1'000

## Legende Massnahmen

Bauliche Massnahmen zur Unterstützung des Verkehrsregimes Tempo-30-Zone (Festsetzung durch die Gemeinde)

▲ Seitliche Einengung 2 m breit mit Abweisblech

Massnahmen der funktionellen Verkehrsanordnung (Verfügung durch die Kantonspolizei / DS)

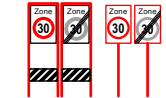

Signal Tempo 30-Zone (Rack)



Bodenmarkierung Zoneneingang / Erinnerung 30 (gemäss SN-Norm)




Bodenmarkierung Rechtsvortritt (gemäss SN-Norm)

Informationsinhalt



Privatstrassen (für Einbezug Zustimmung nötig)

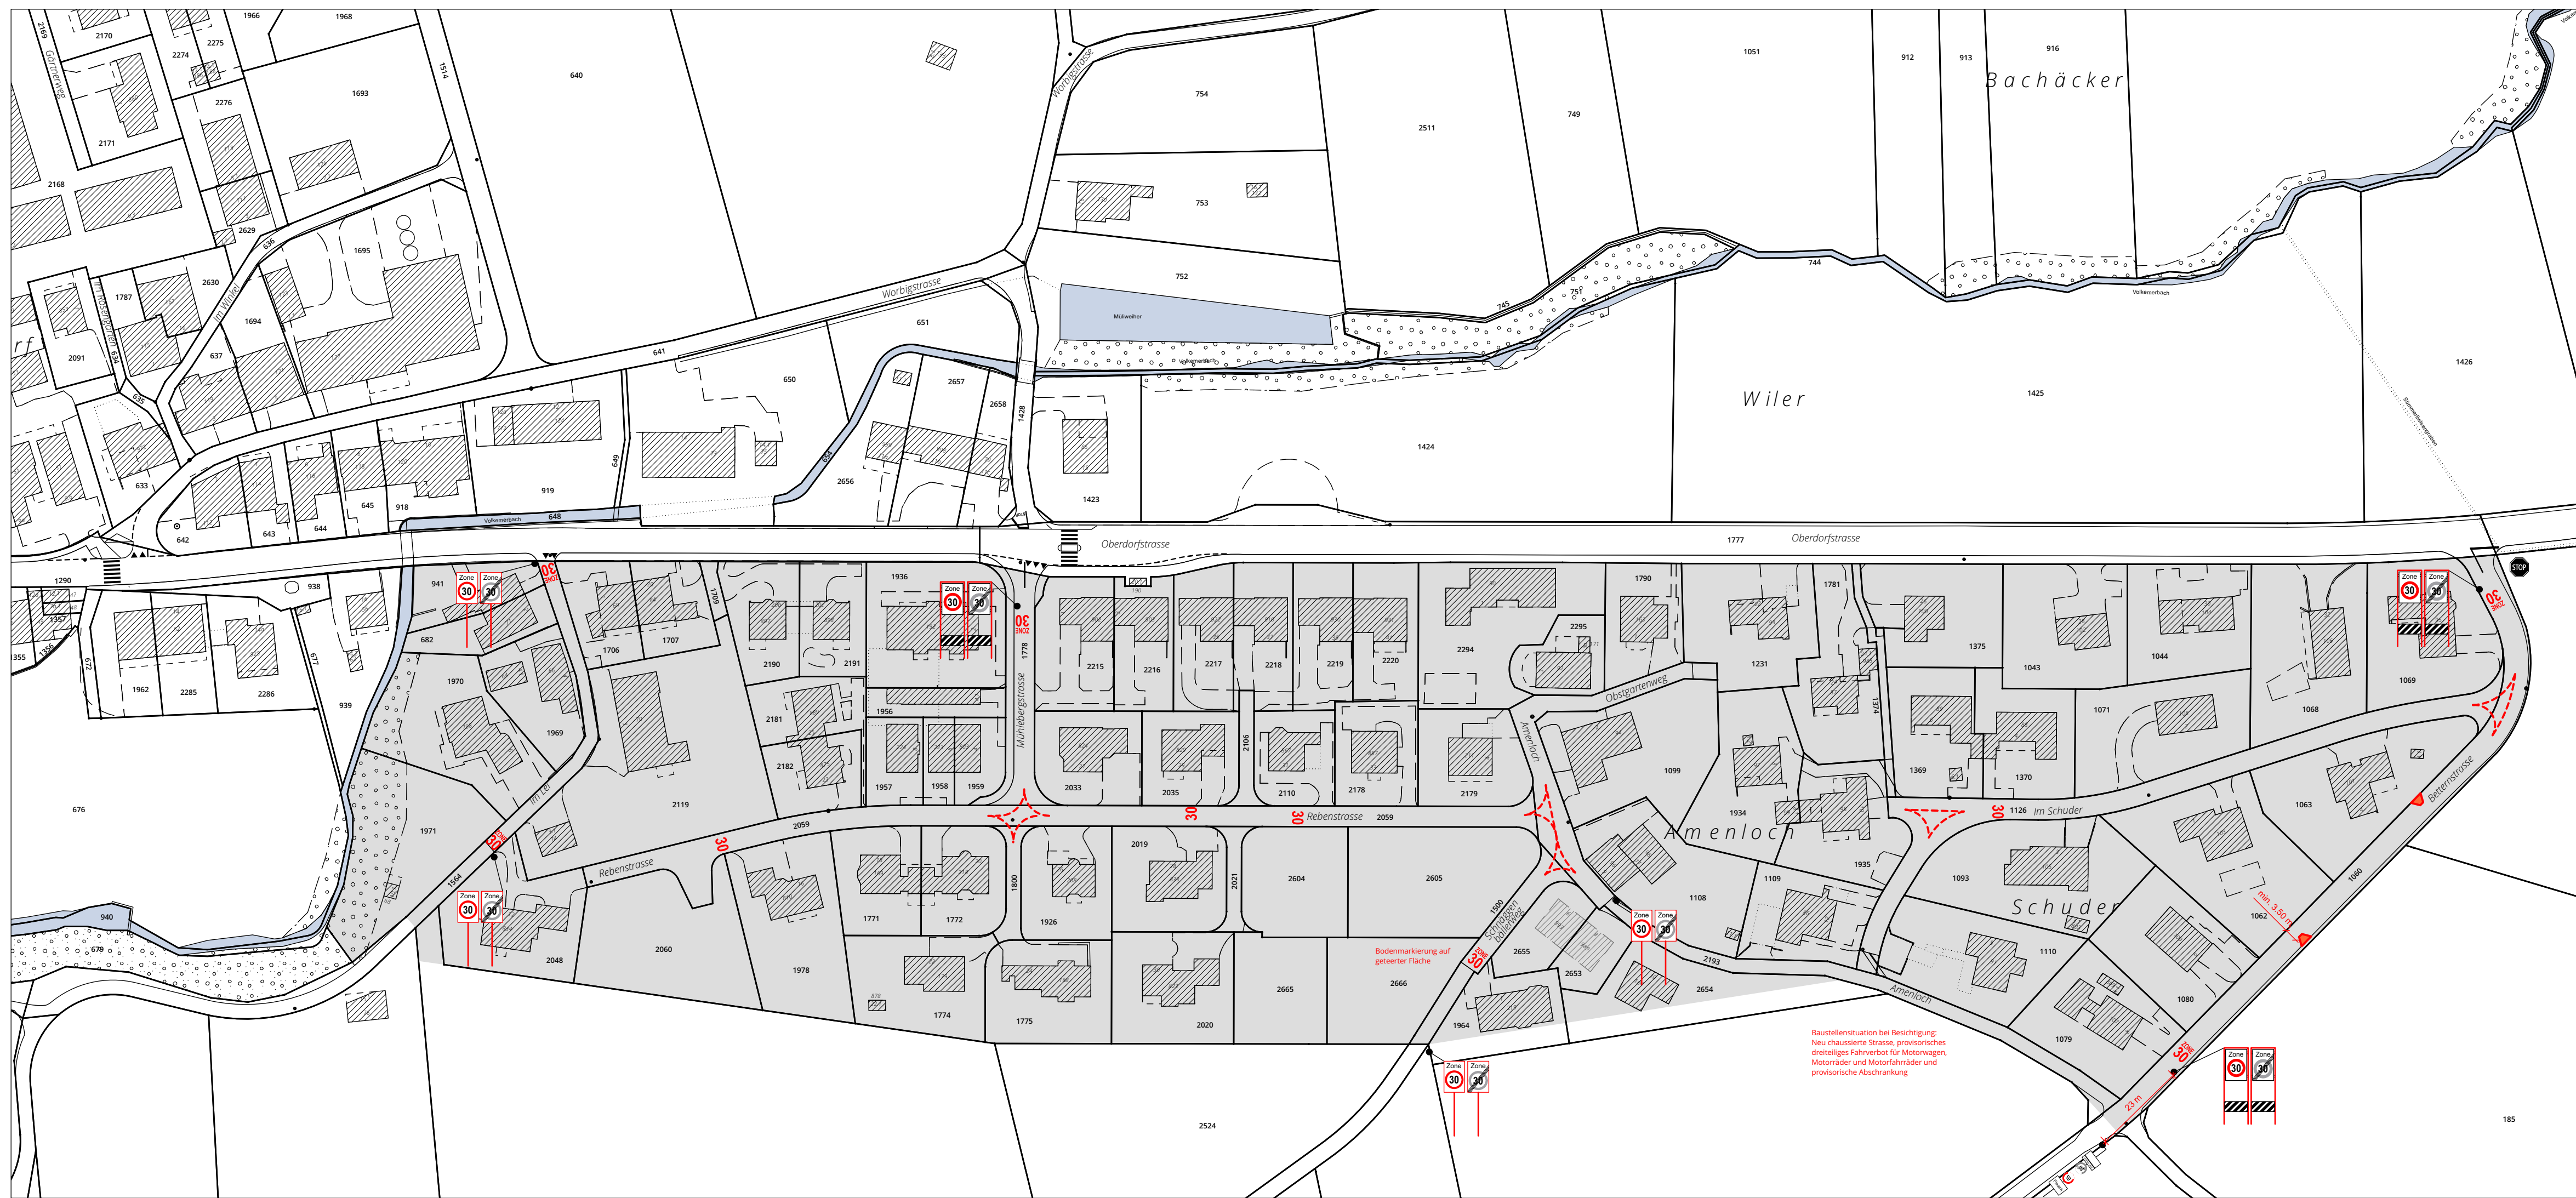

**SUTER  
VON KÄNEL  
WILD**

Planer und Architekten AG

Förlibuckstrasse 30, 8005 Zürich  
+41 44 315 13 90, www.skwc.ch

37720 - 26.6.2023